



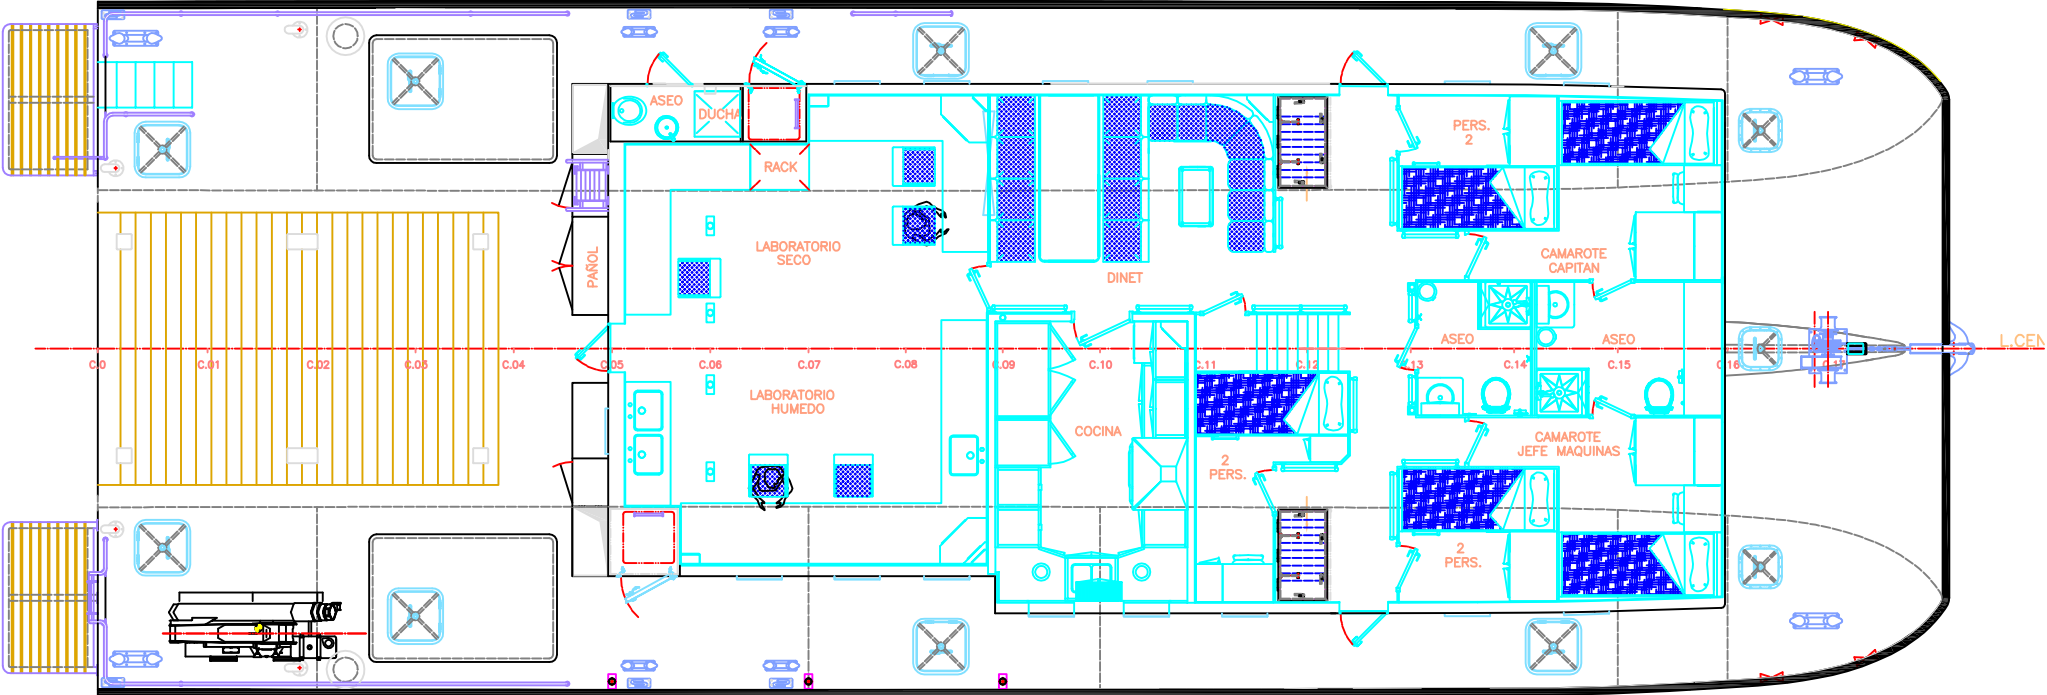

MARCA	DENOMINACION		CANTIDAD	MATERIAL	D.N.	REF. ALMACEN	OBSERVACIONES	
C								
B								
A Sío 31.01.12	Modificaciones varias.							
LETRA	MODIFICACIONES						CAUSA	
	NOMBRE	FECHA	Tel: (986) 81 18 00 – Fax: (986) 81 18 09 – Tx: 83667 RIOS – TEIS, s/nº – APARTADO POSTAL 501 – 36200 VIGO – SPAIN			 <i>Construcción y reparación naval</i>		
DIBUJADO	Luis	28-9-11	DESIGNACION					
COMPROBADO	—	—	DISPOSICION GENERAL INTERIORES					
v * B *	R.T.	28-9-11						
ESCALAS	COPIA N °		MODELO R-82			CONSTRUCCIONES		PLANO N °
1:100	DESTINO					82004		82Xh.A6.01 A
	FECHA							

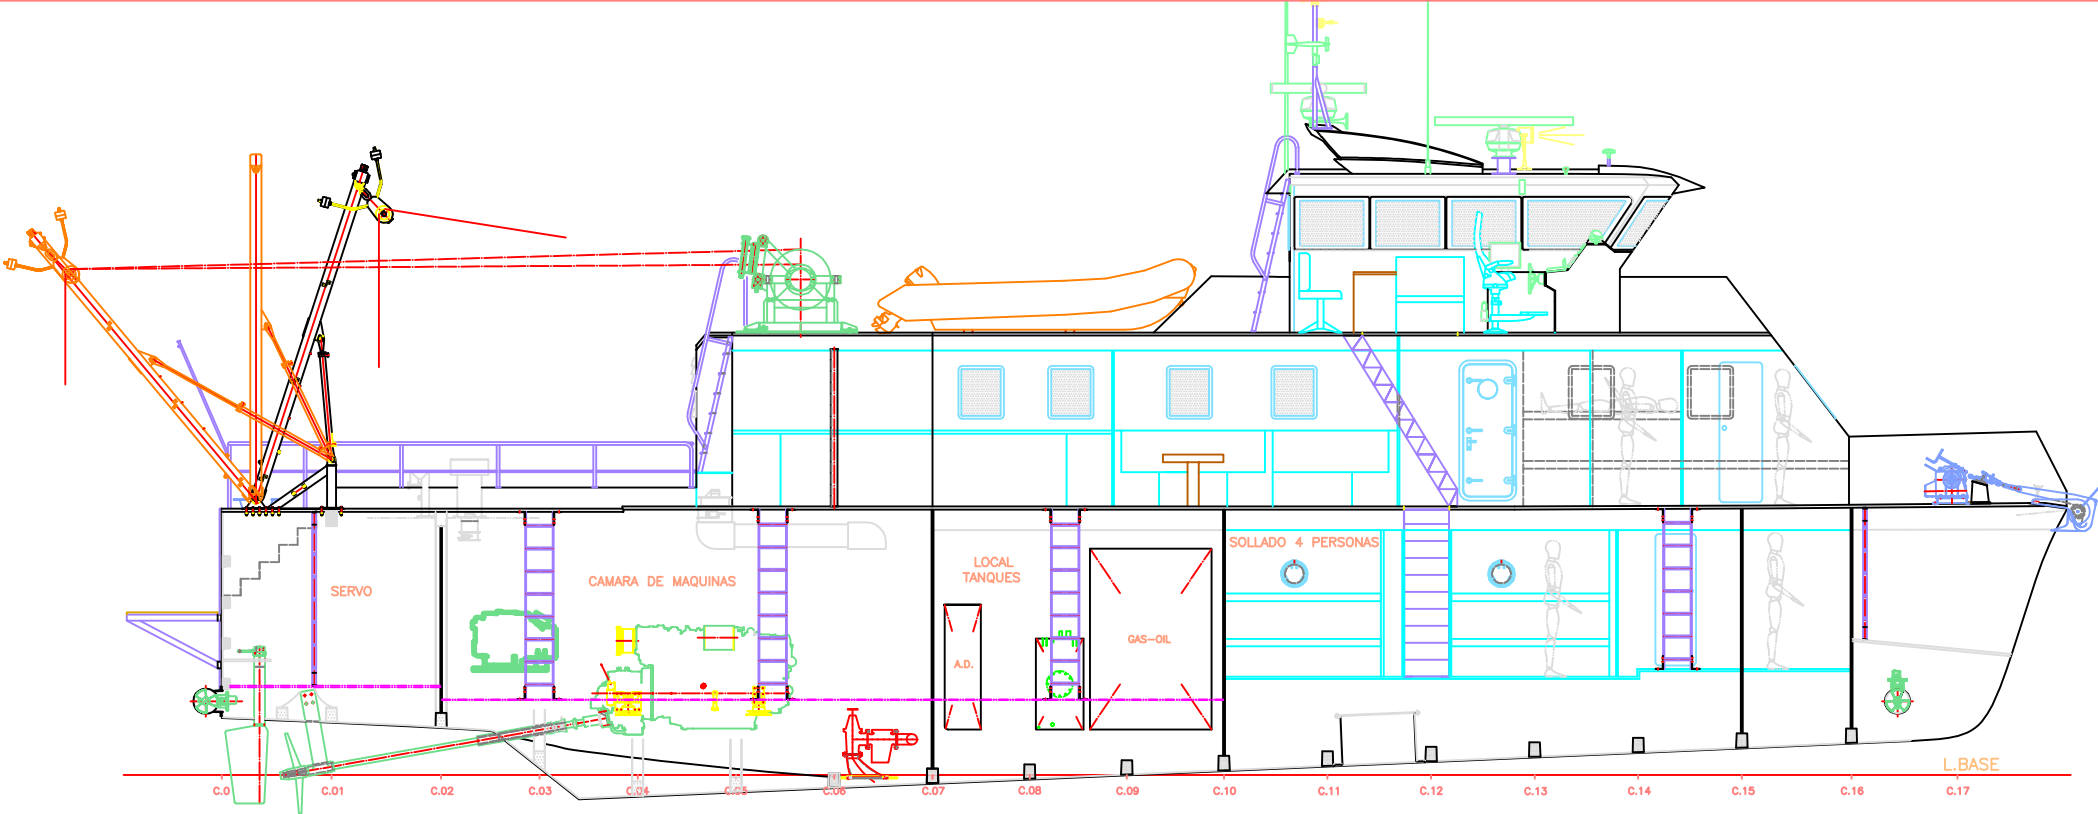